


# 漳平市城北CB02-25地块商服、住宅小区项目用地规划红线图

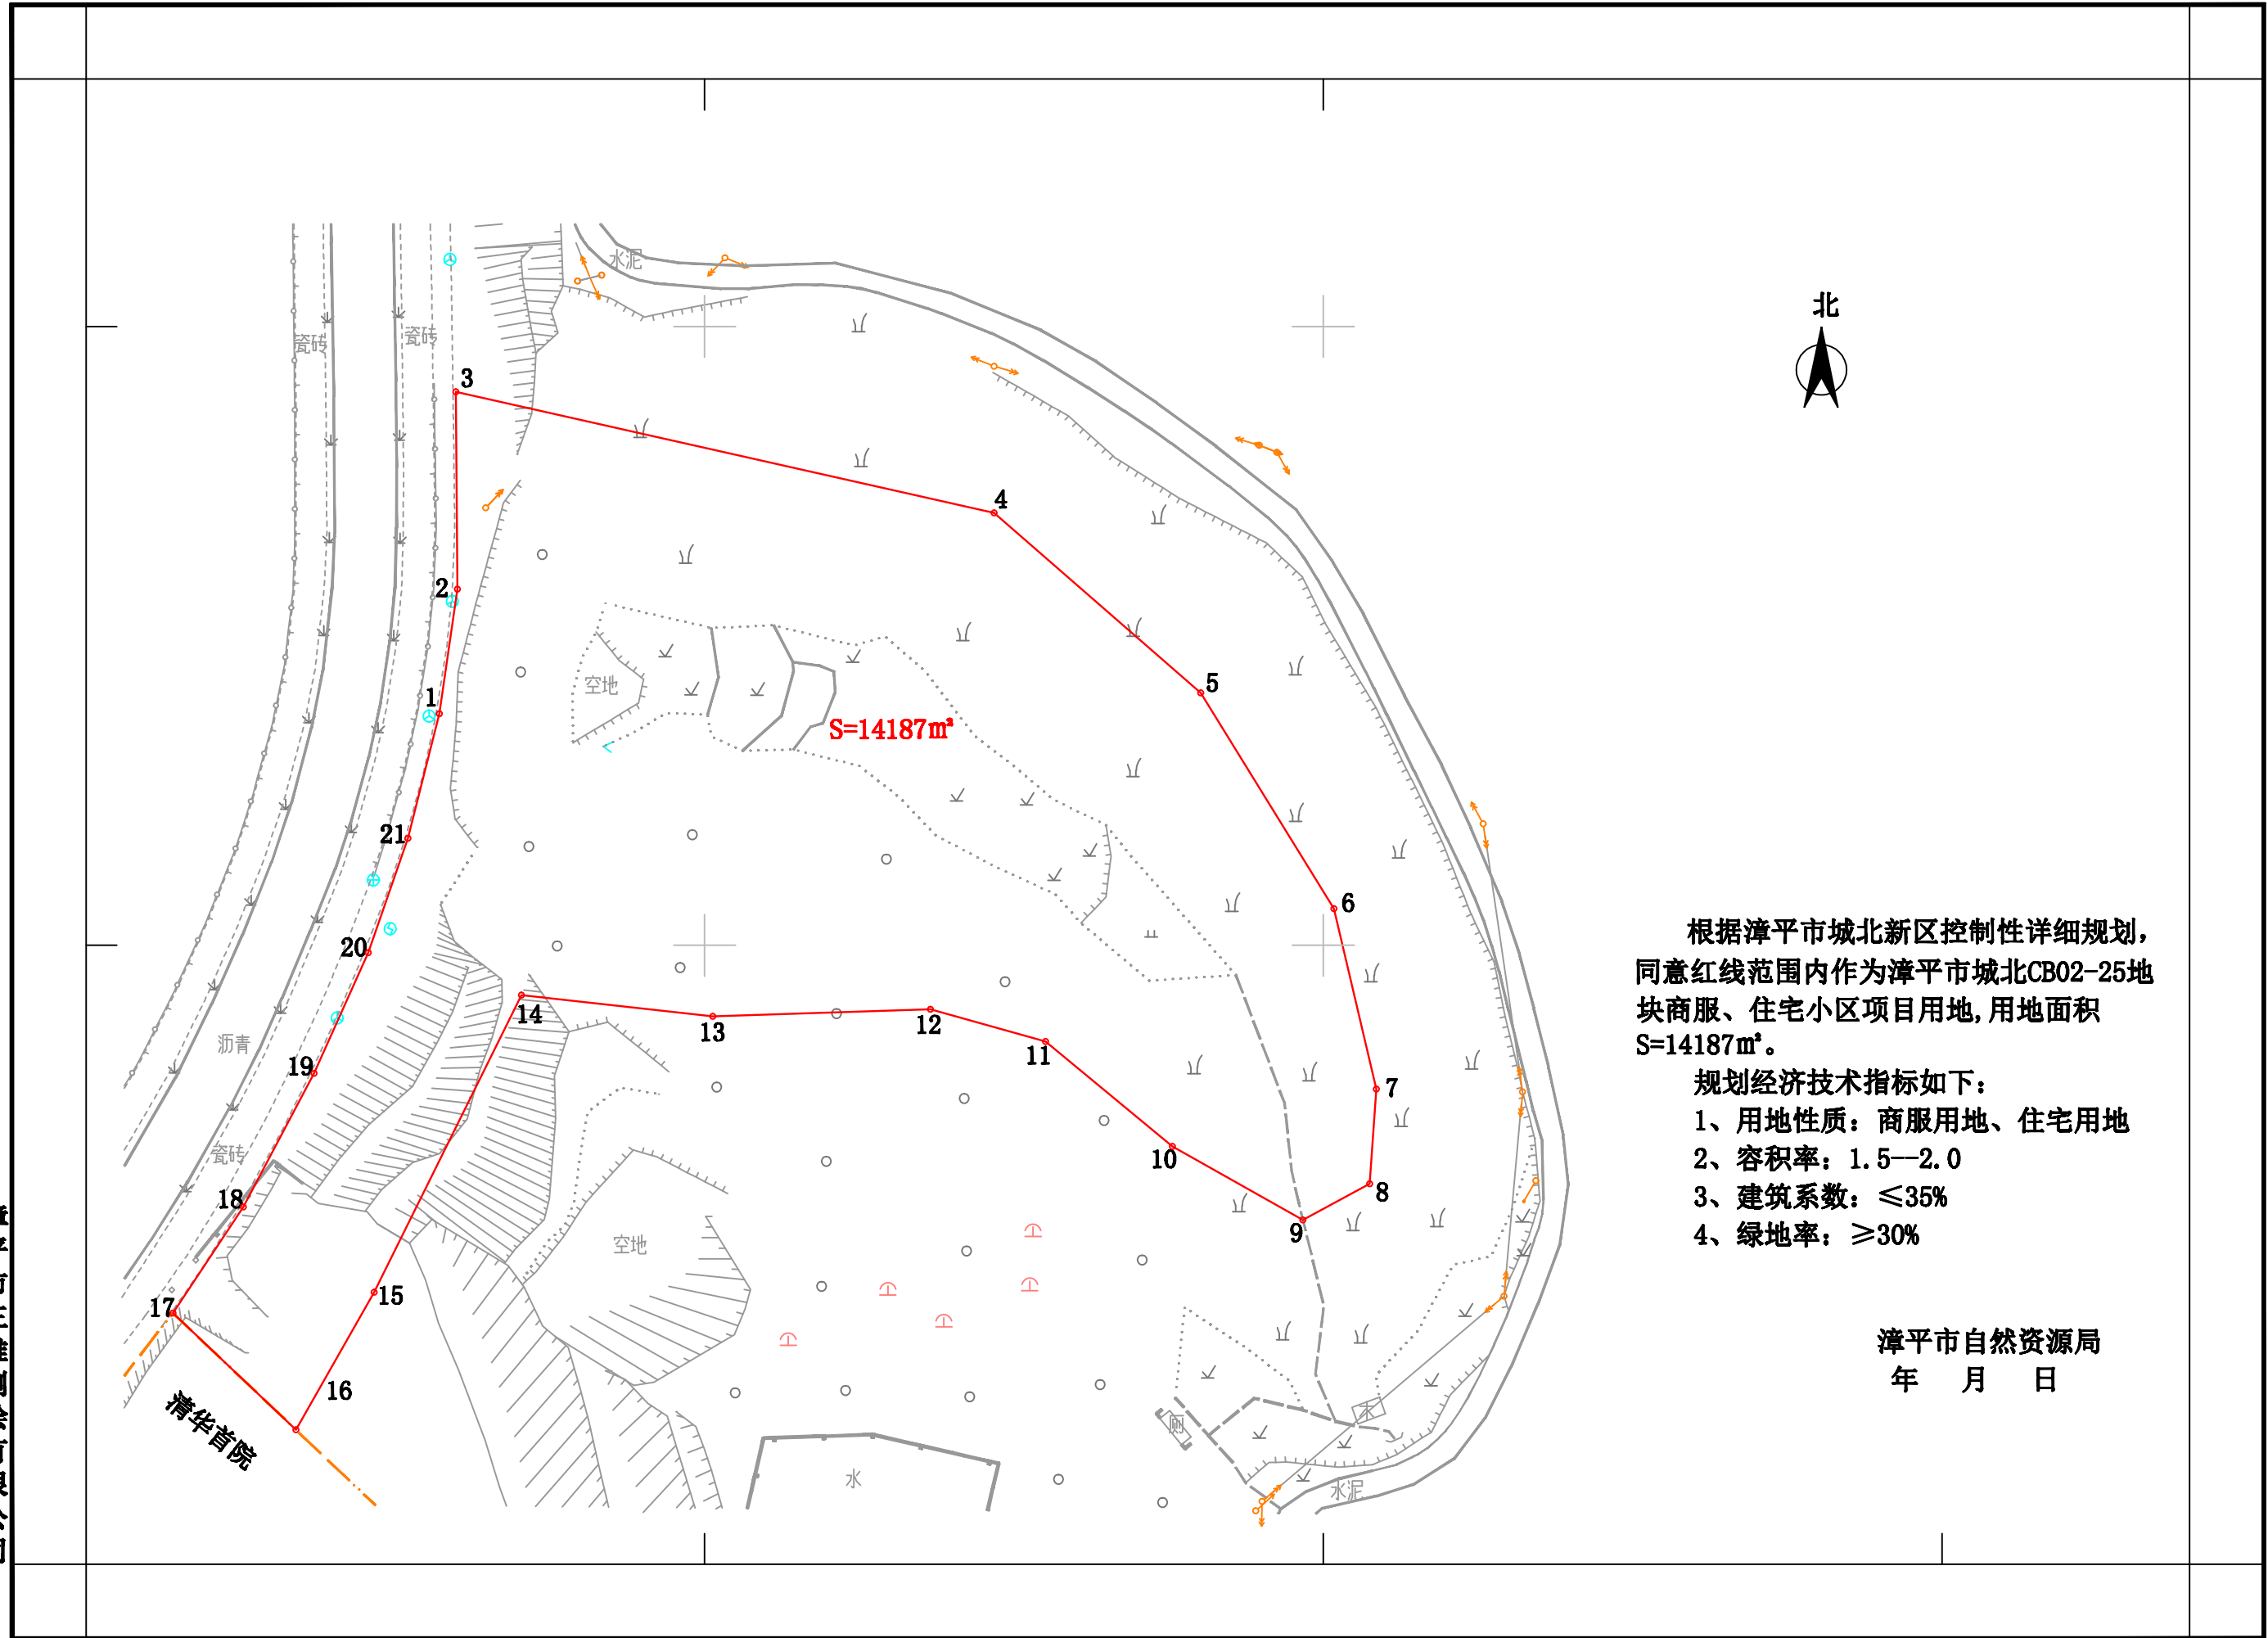

漳平市三维测绘有限公司

1:1000