


漳平金启氧化锆生产项目用地规划红线图

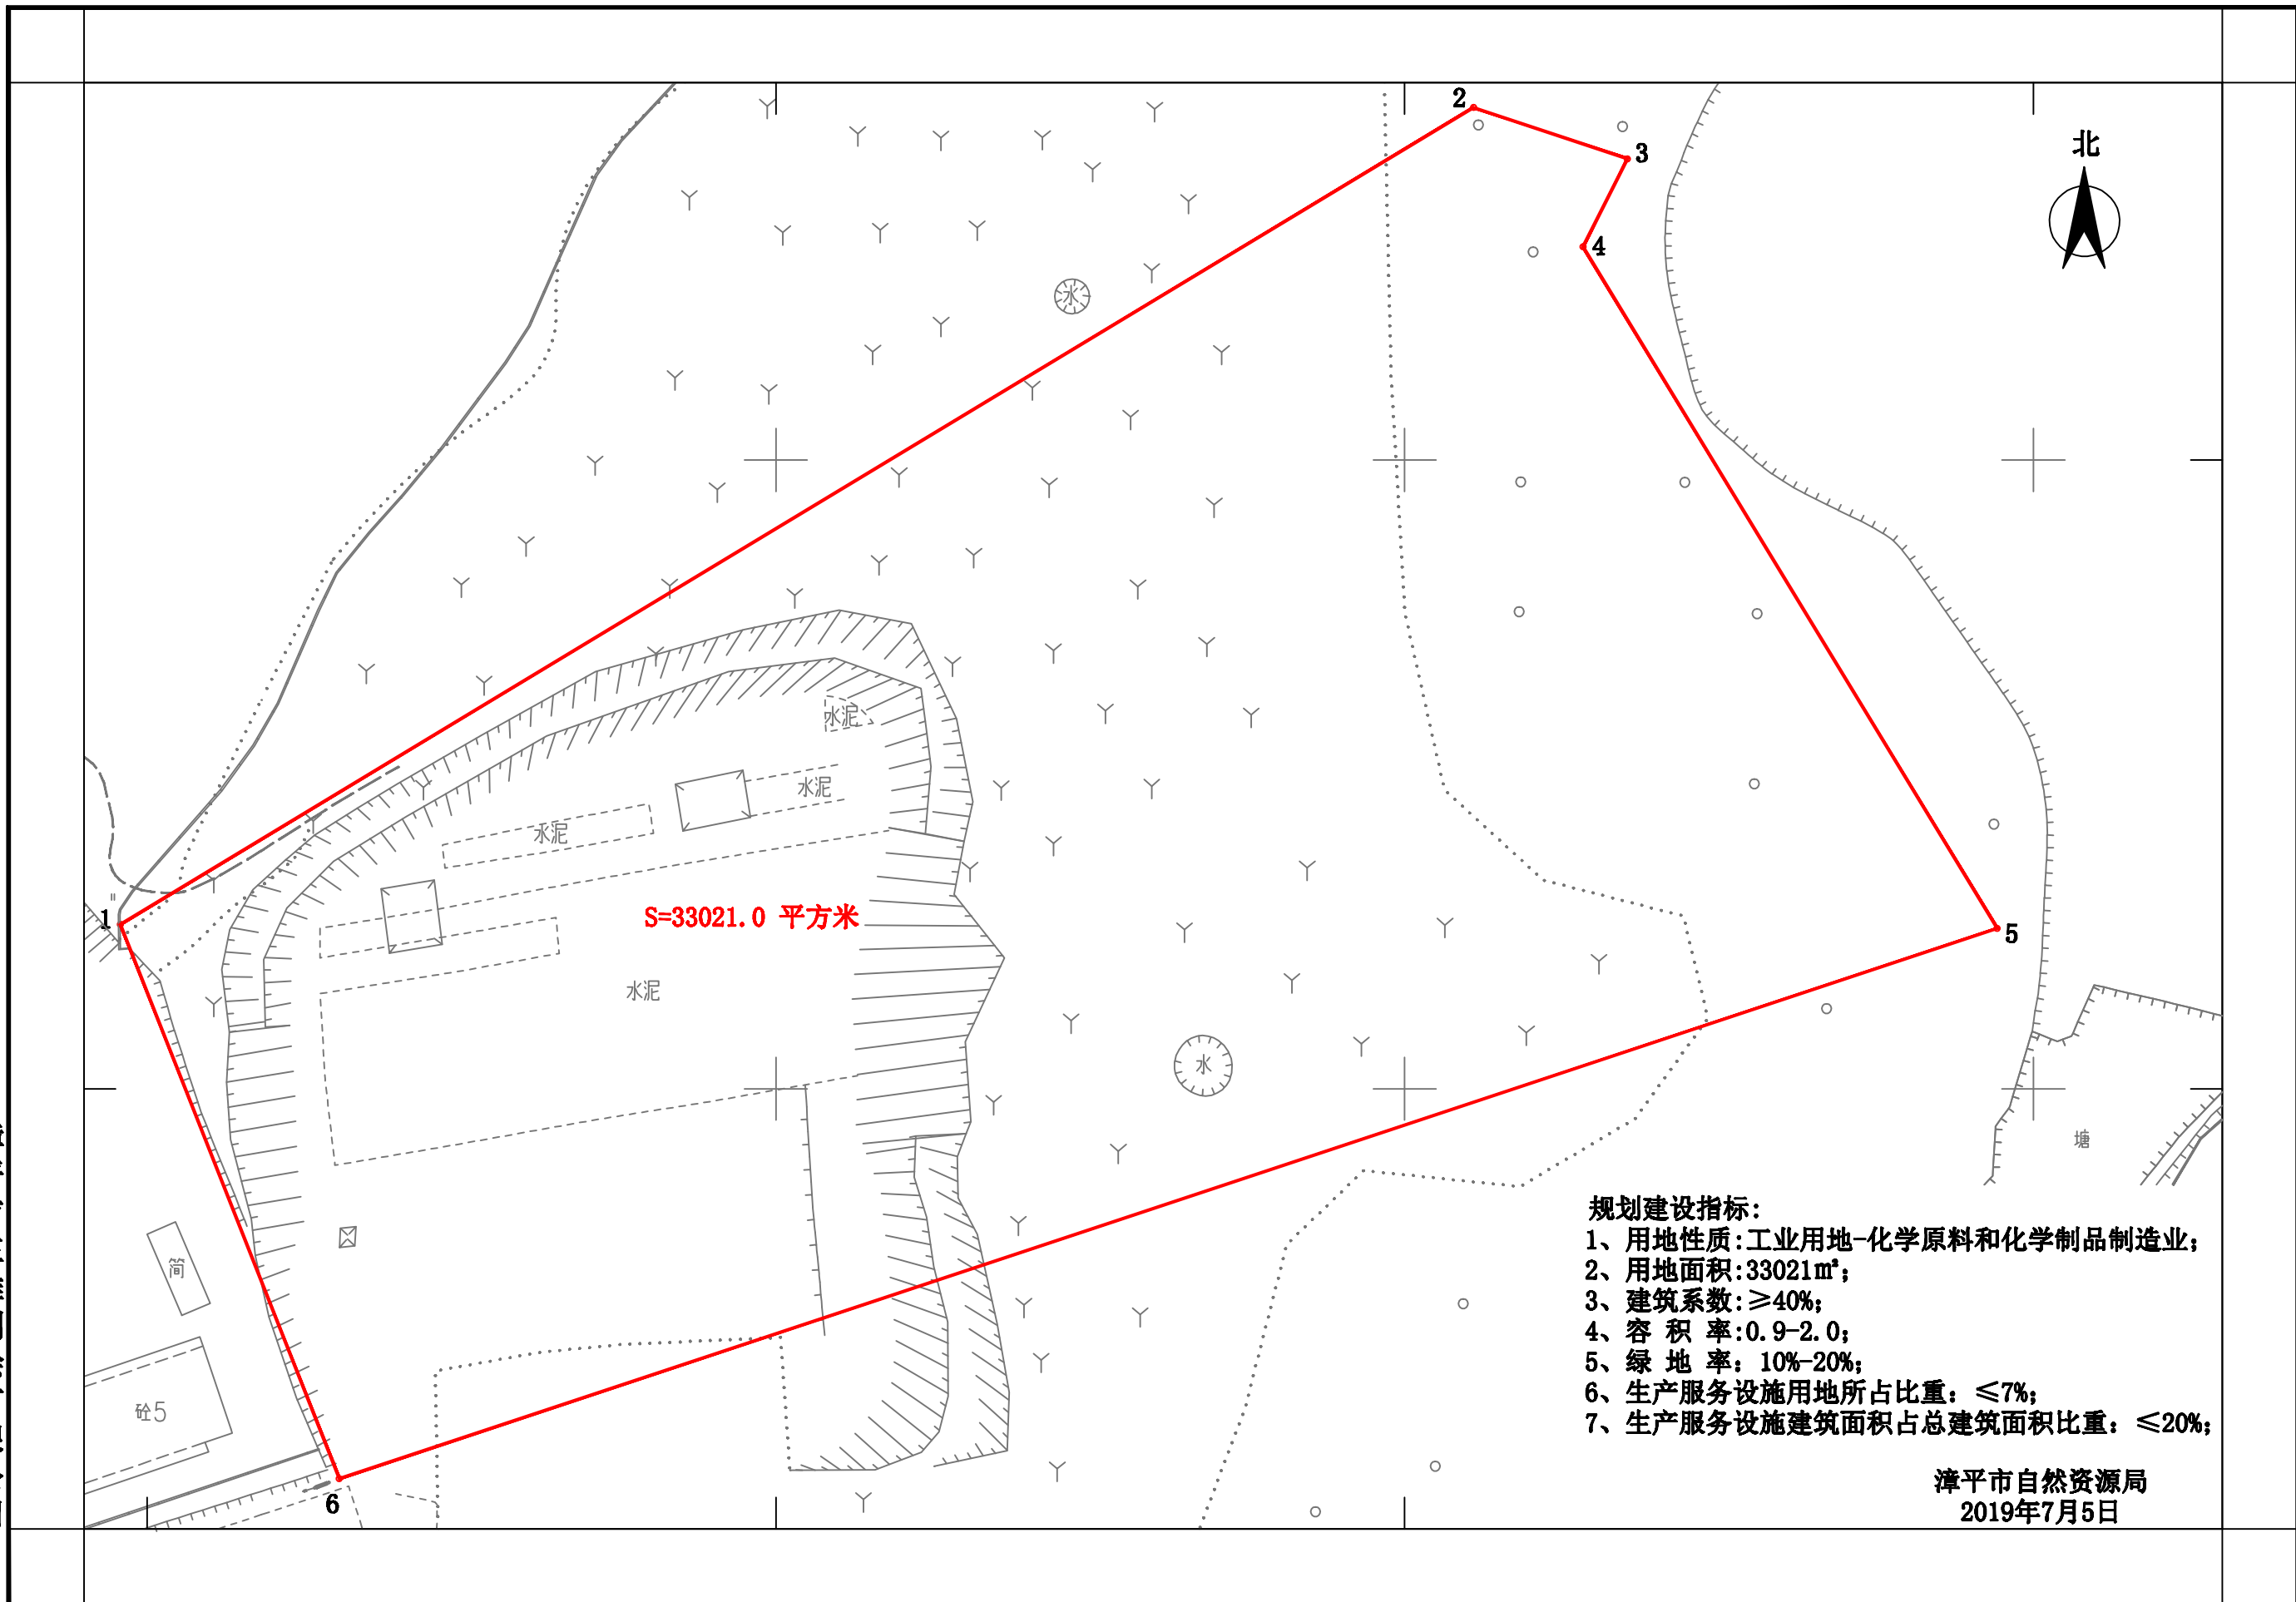

漳平市三维测绘有限公司

- 规划建设指标:**
- 1、用地性质:工业用地-化学原料和化学制品制造业;
 - 2、用地面积:33021m²;
 - 3、建筑系数:≥40%;
 - 4、容积率:0.9-2.0;
 - 5、绿地率:10%-20%;
 - 6、生产服务设施用地所占比重:≤7%;
 - 7、生产服务设施建筑面积占总建筑面积比重:≤20%;

漳平市自然资源局
2019年7月5日

1:1000