


宠物用品生产项目用地规划红线图

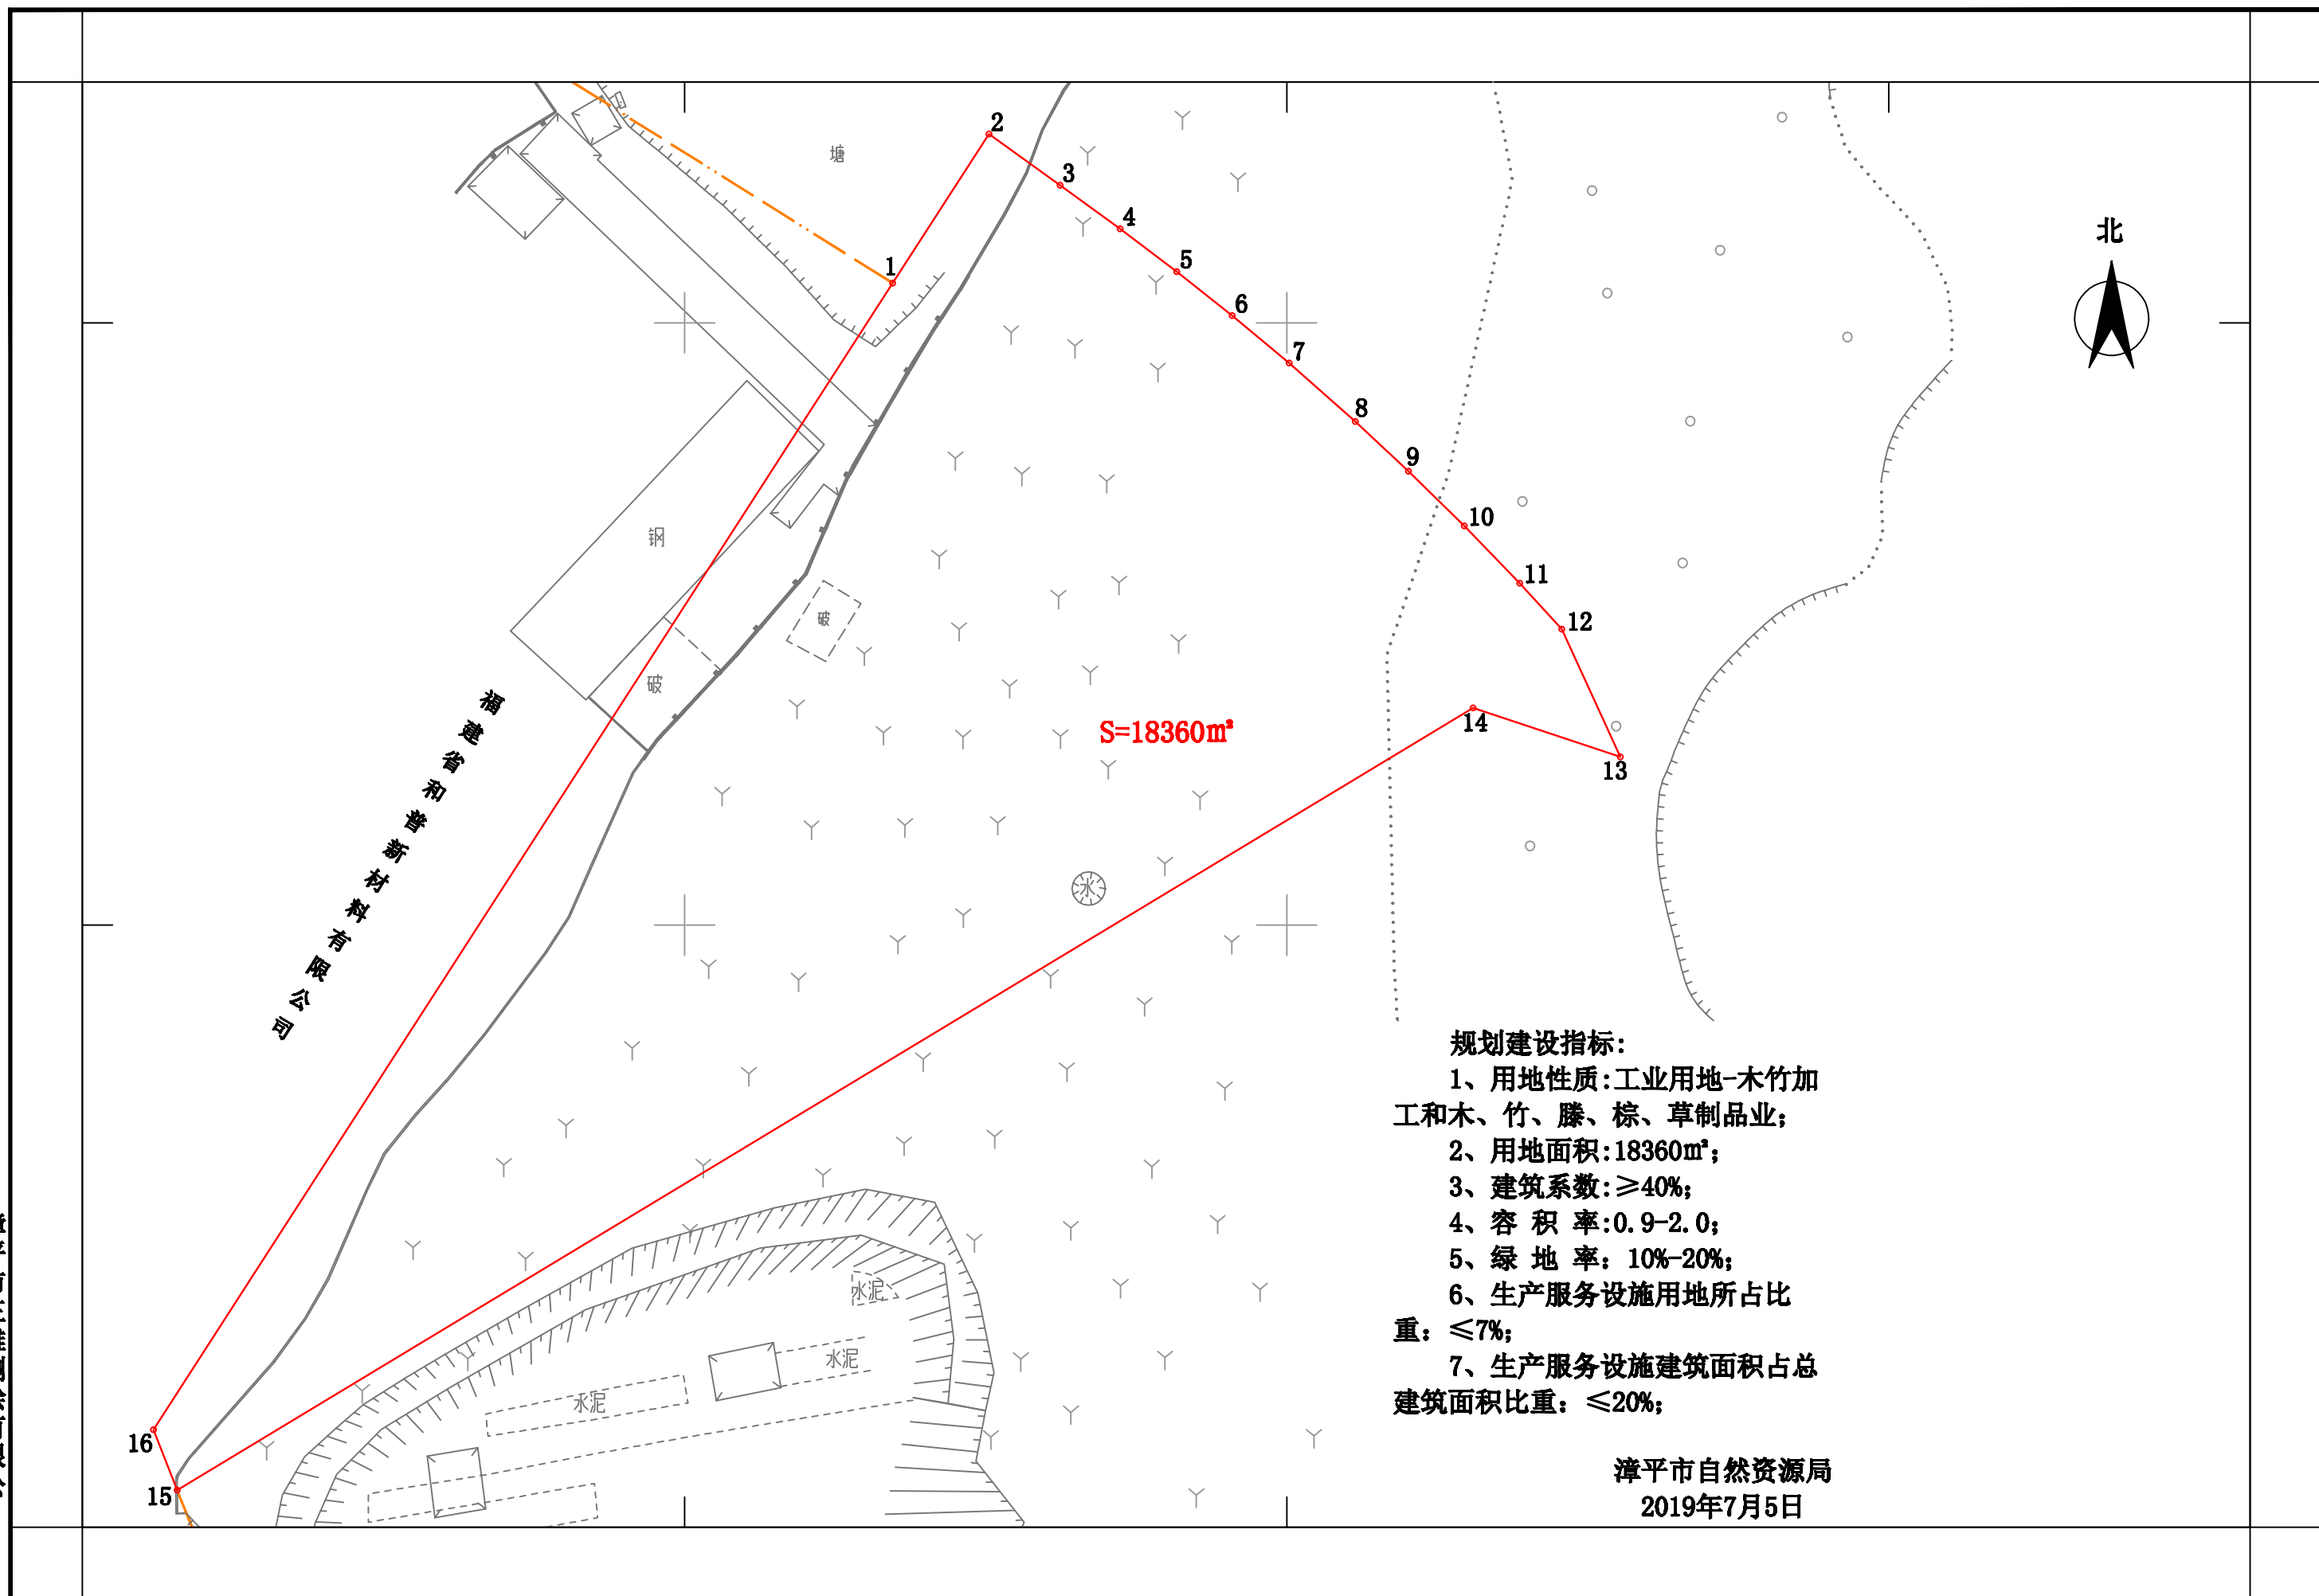

- 规划建设指标:**
- 1、用地性质:工业用地-木竹加工和木、竹、藤、棕、草制品业;
 - 2、用地面积:18360m²;
 - 3、建筑系数:≥40%;
 - 4、容积率:0.9-2.0;
 - 5、绿地率:10%-20%;
 - 6、生产服务设施用地所占比重: ≤7%;
 - 7、生产服务设施建筑面积占总建筑面积比重: ≤20%;

漳平市自然资源局
2019年7月5日

1:1000