


漳平市永福镇供水工程水厂项目用地规划红线图

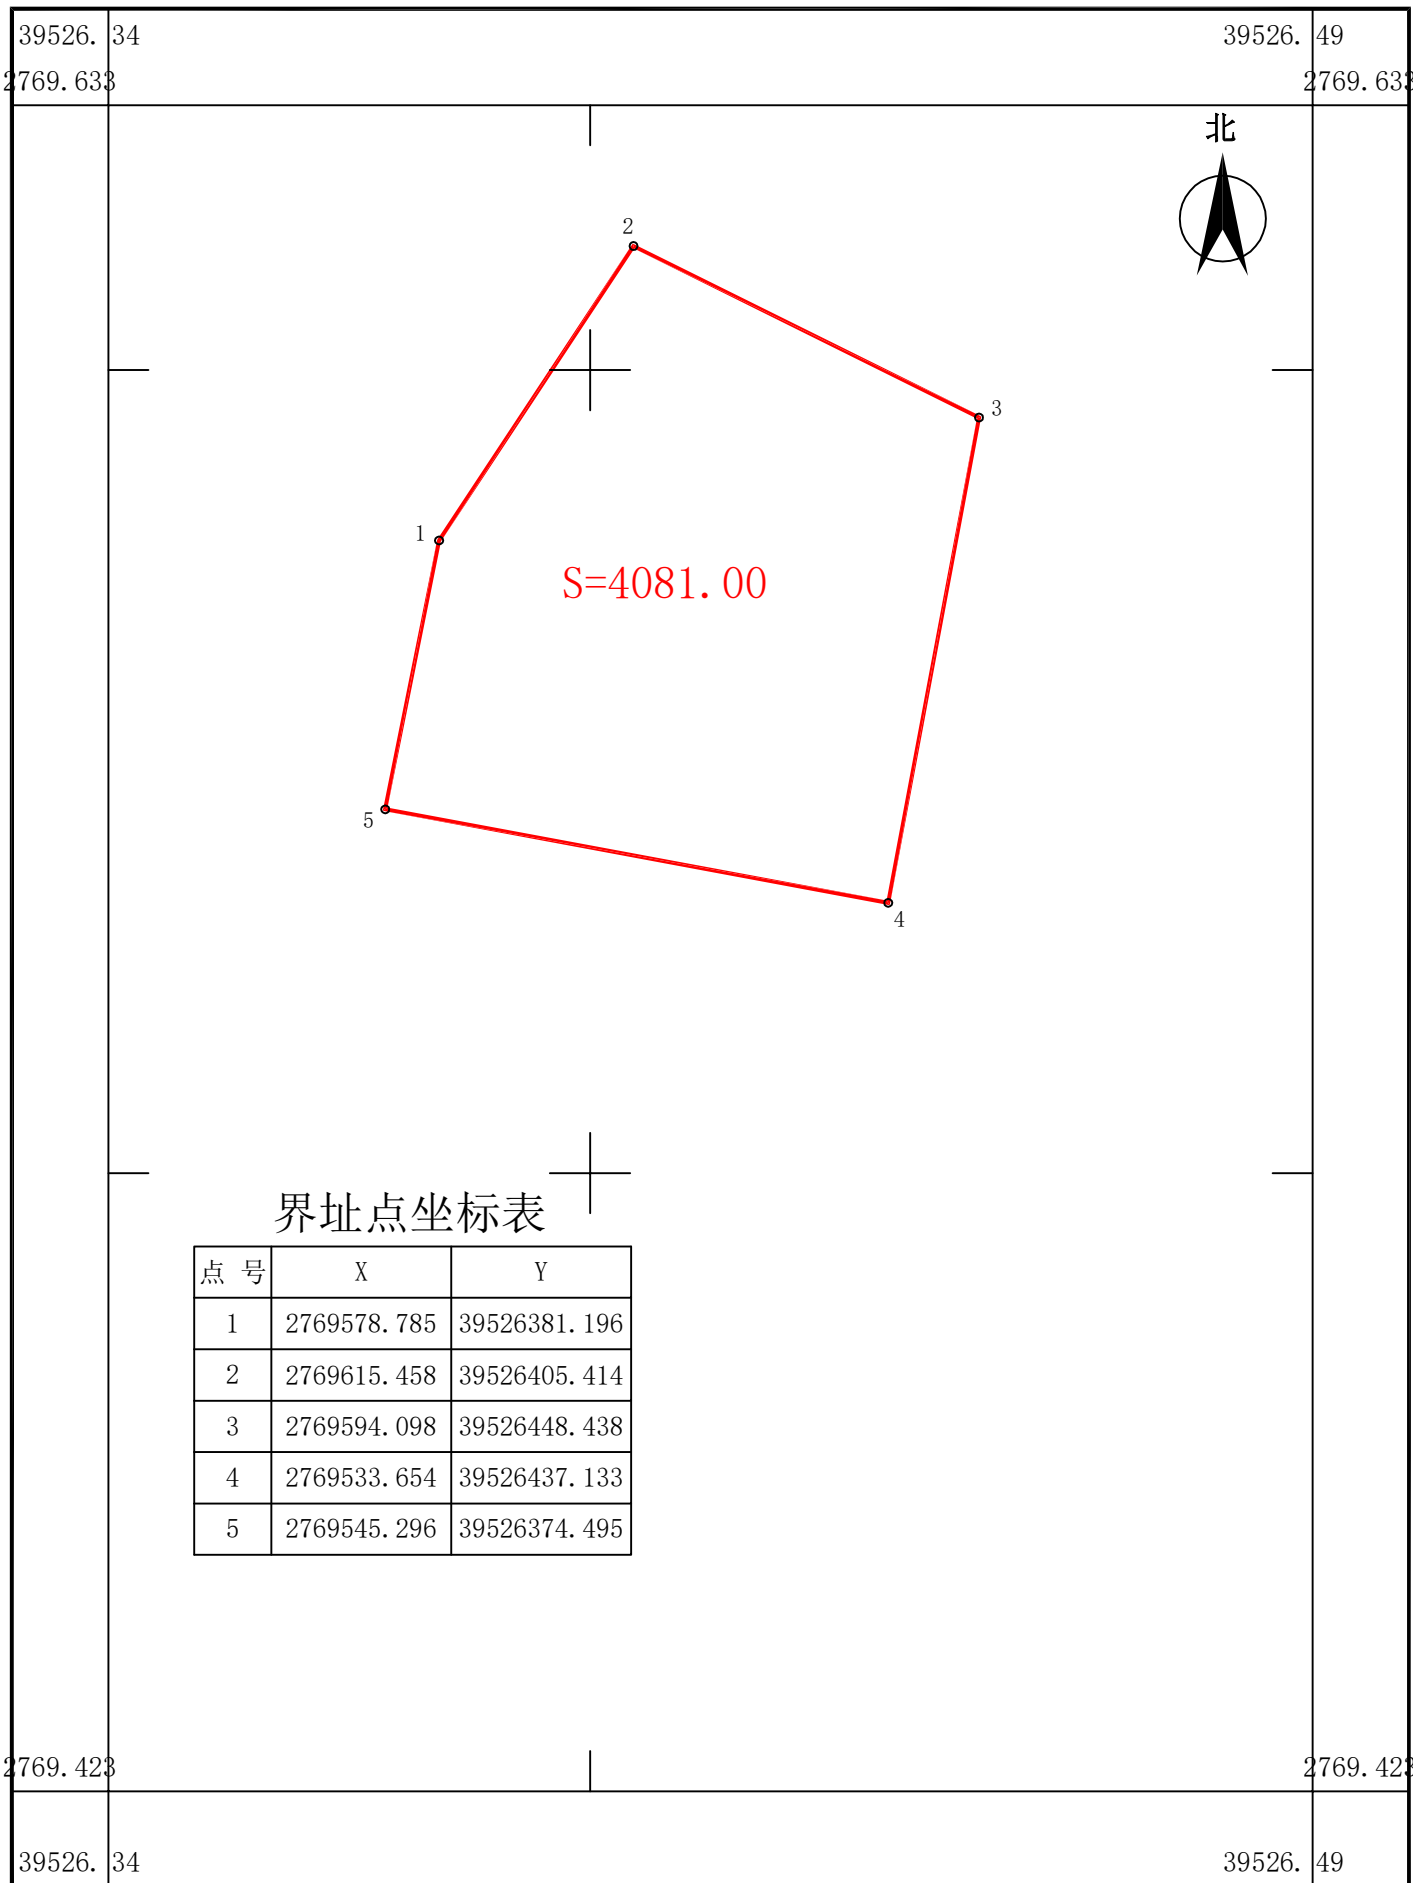

龙岩市方正测绘有限公司

2021年03月数字化制图.

2000国家大地坐标系.

1985国家高程基准, 等高距为1米.

1996年版图式

1:1000

测量员: 刘潞

绘图员: 陈碧胜

检查员: 祝少伟